


SCHULAU-SPITZERDORF
FLUR 4

Marktplatz

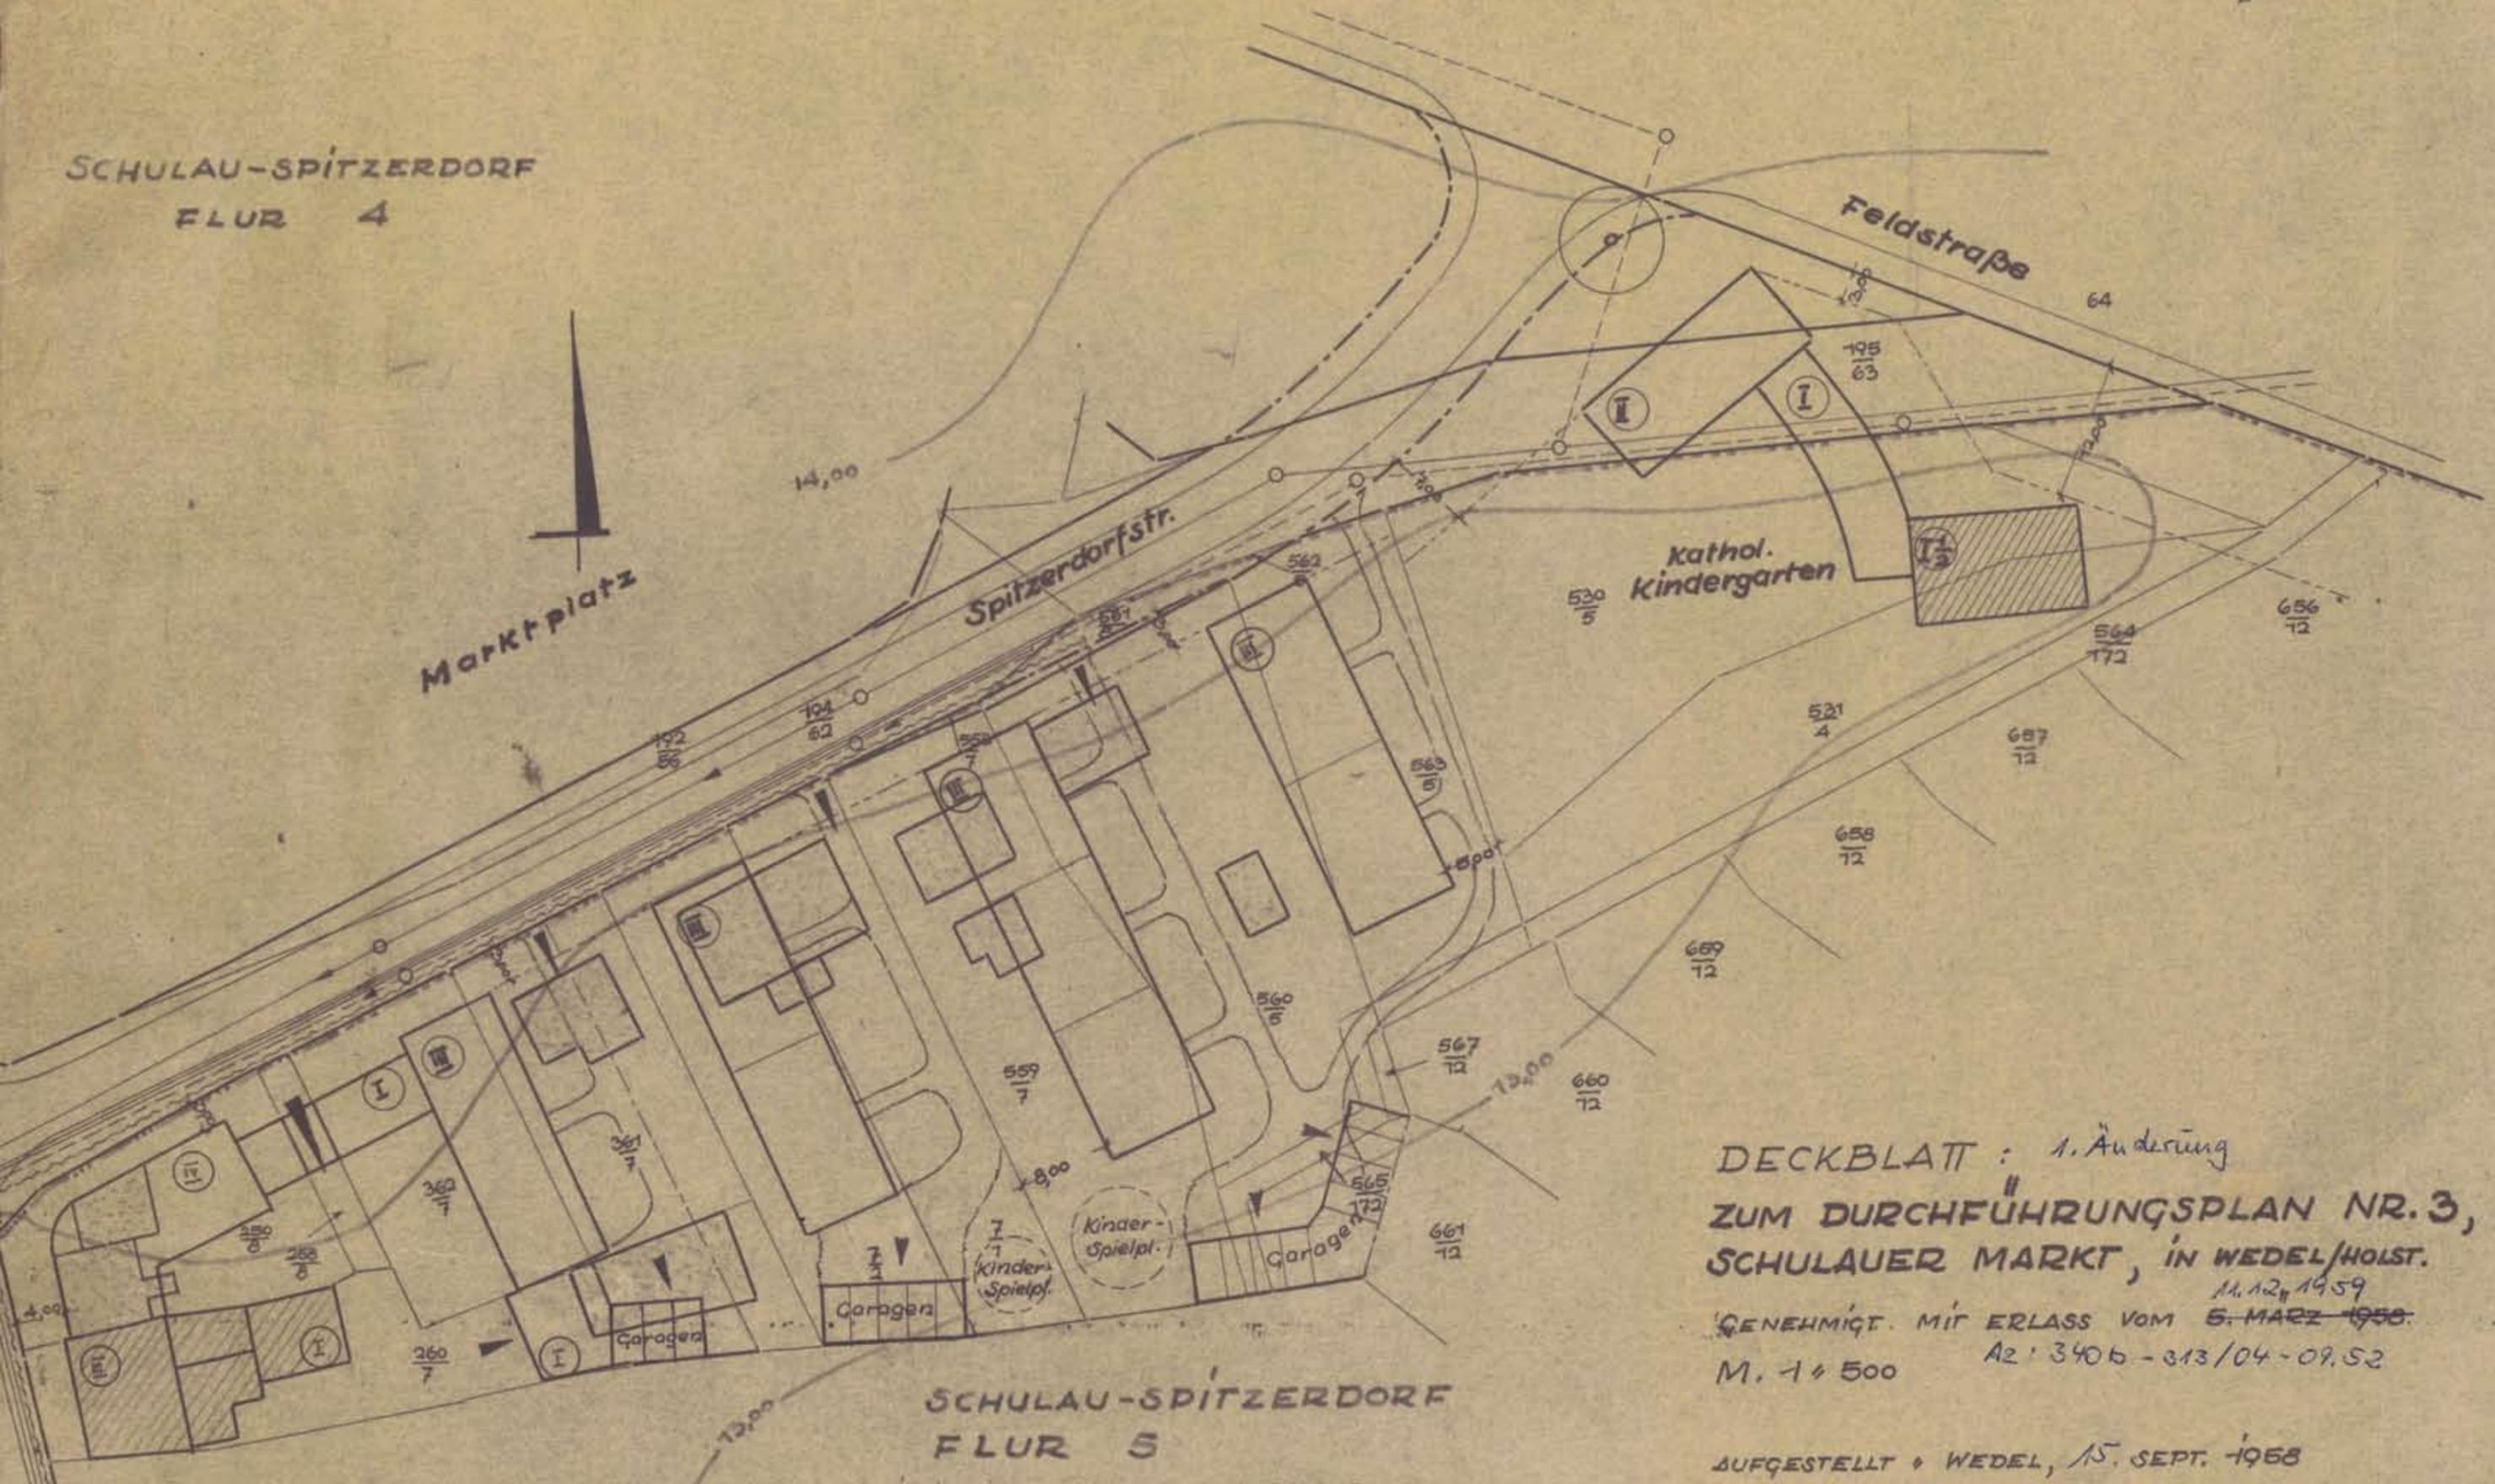

SCHULAU-SPITZERDORF
FLUR 5

DIE IN DIESEM PLANDECKBLATT DARGESTELLTEN
UNWESENTLICHEN ÄNDERUNGEN WURDEN IN DER
SITZUNG AM 22. JANUAR 1959 VON DER
STADTVERTRETUNG BESCHLOSSEN.

DECKBLATT : 1. Änderung
ZUM DURCHFÜHRUNGSPLAN NR. 3,
SCHULAUER MARKT, IN WEDEL/HOLST.

11.12.1959
GENEHMIGT. MIT ERLASS VOM 5. MÄRZ 1958.
M. 1 : 500 A2 : 3406 - 313/04 - 09.52

AUFGESTELLT IN WEDEL, 15. SEPT. 1958
STADTBAUAMT
gez. Liebrmann

STADTBAUMEISTER

we 8